




Blick vom Besselpark

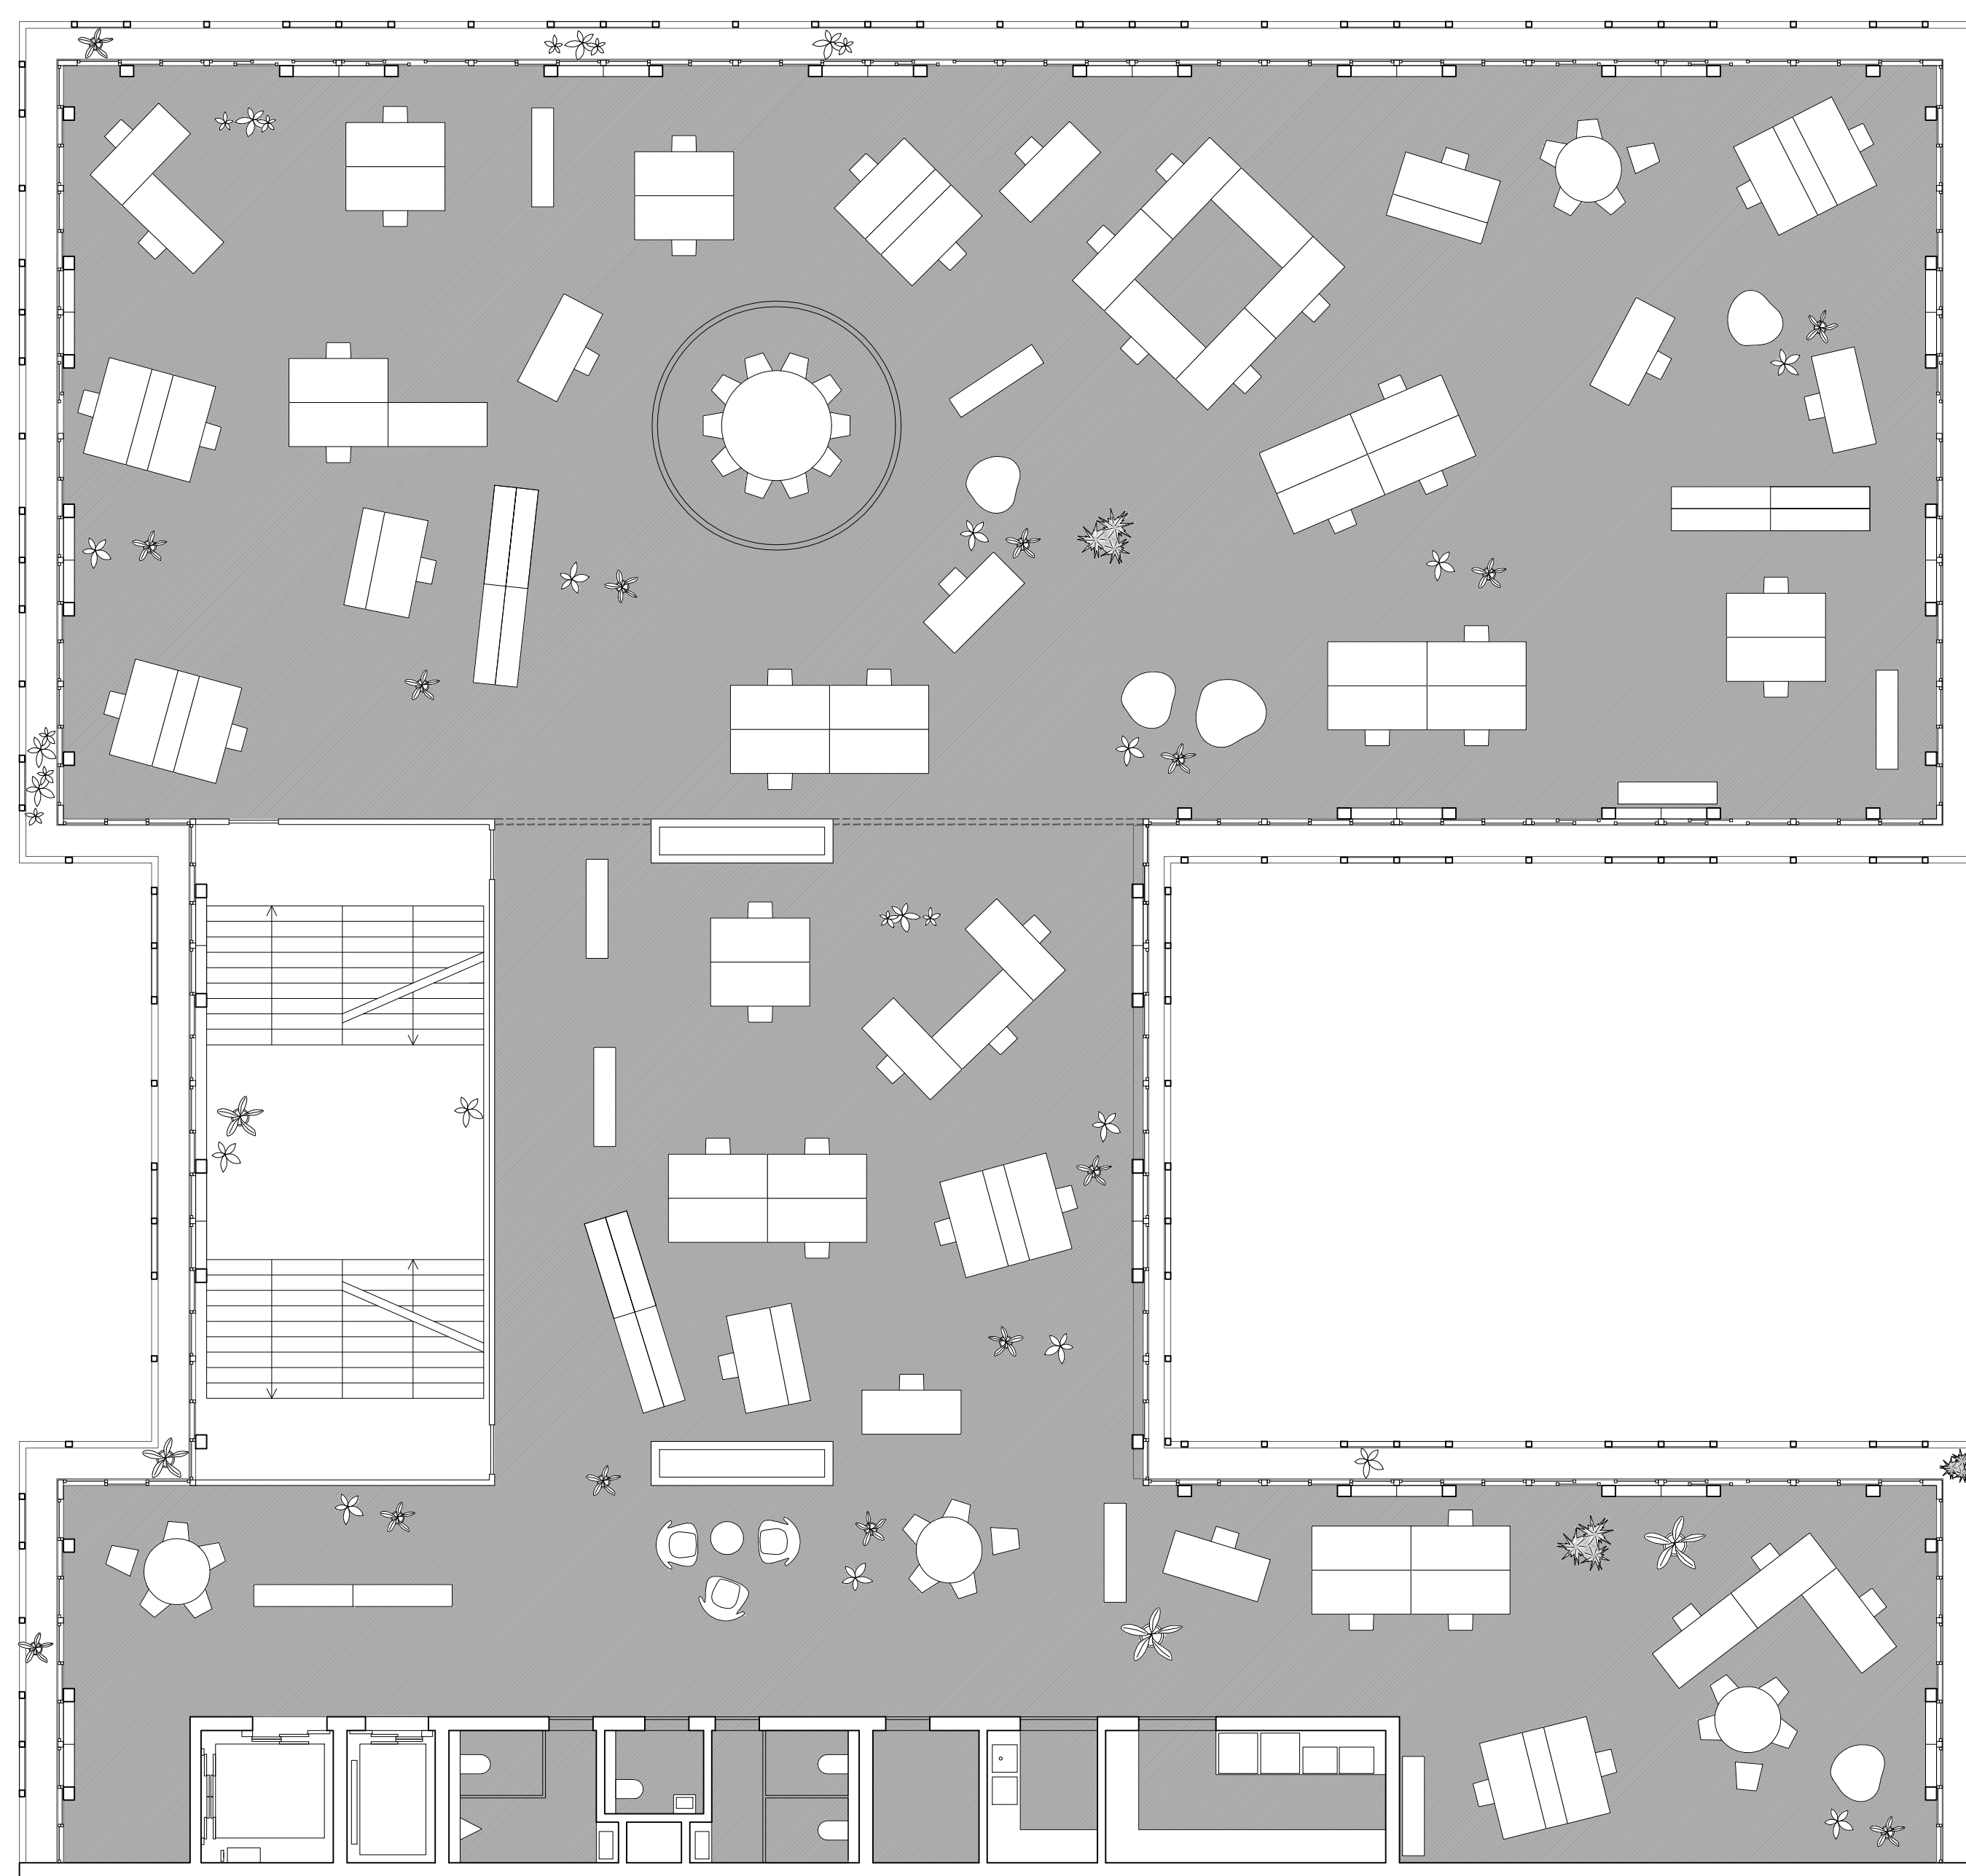


Typengrundriss A •Open-Space 1:100

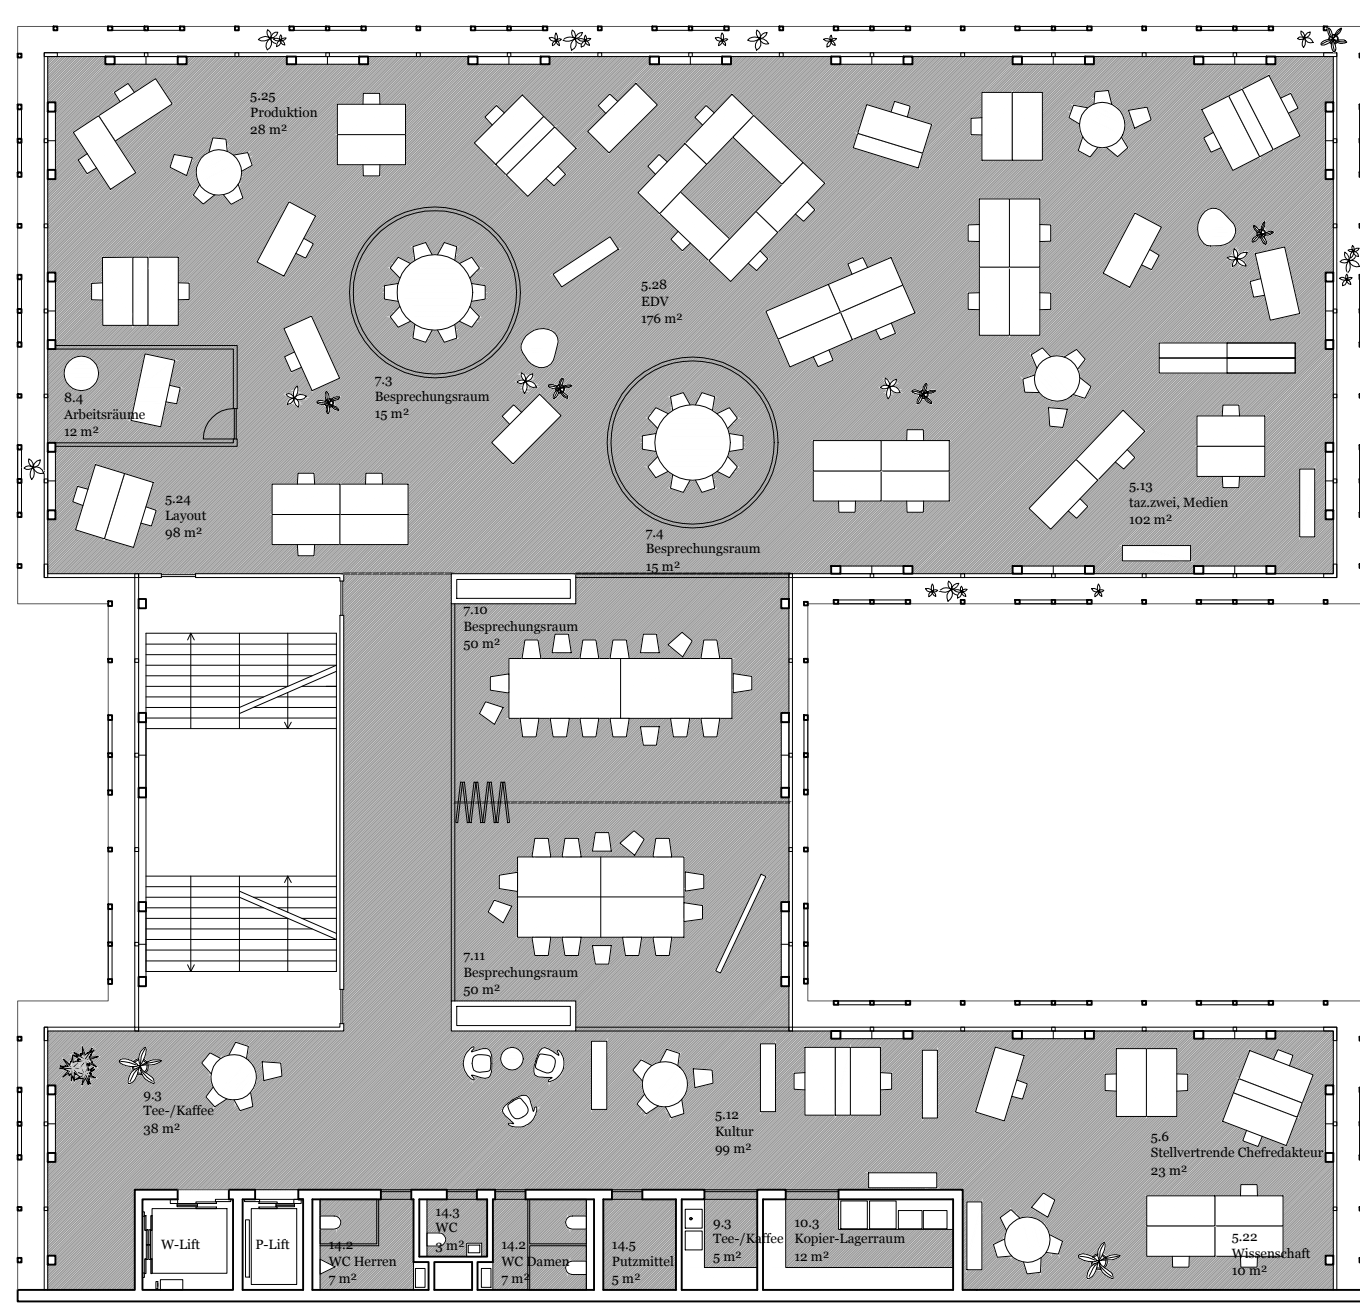


Grundriss 3. Obergeschoss 1:200

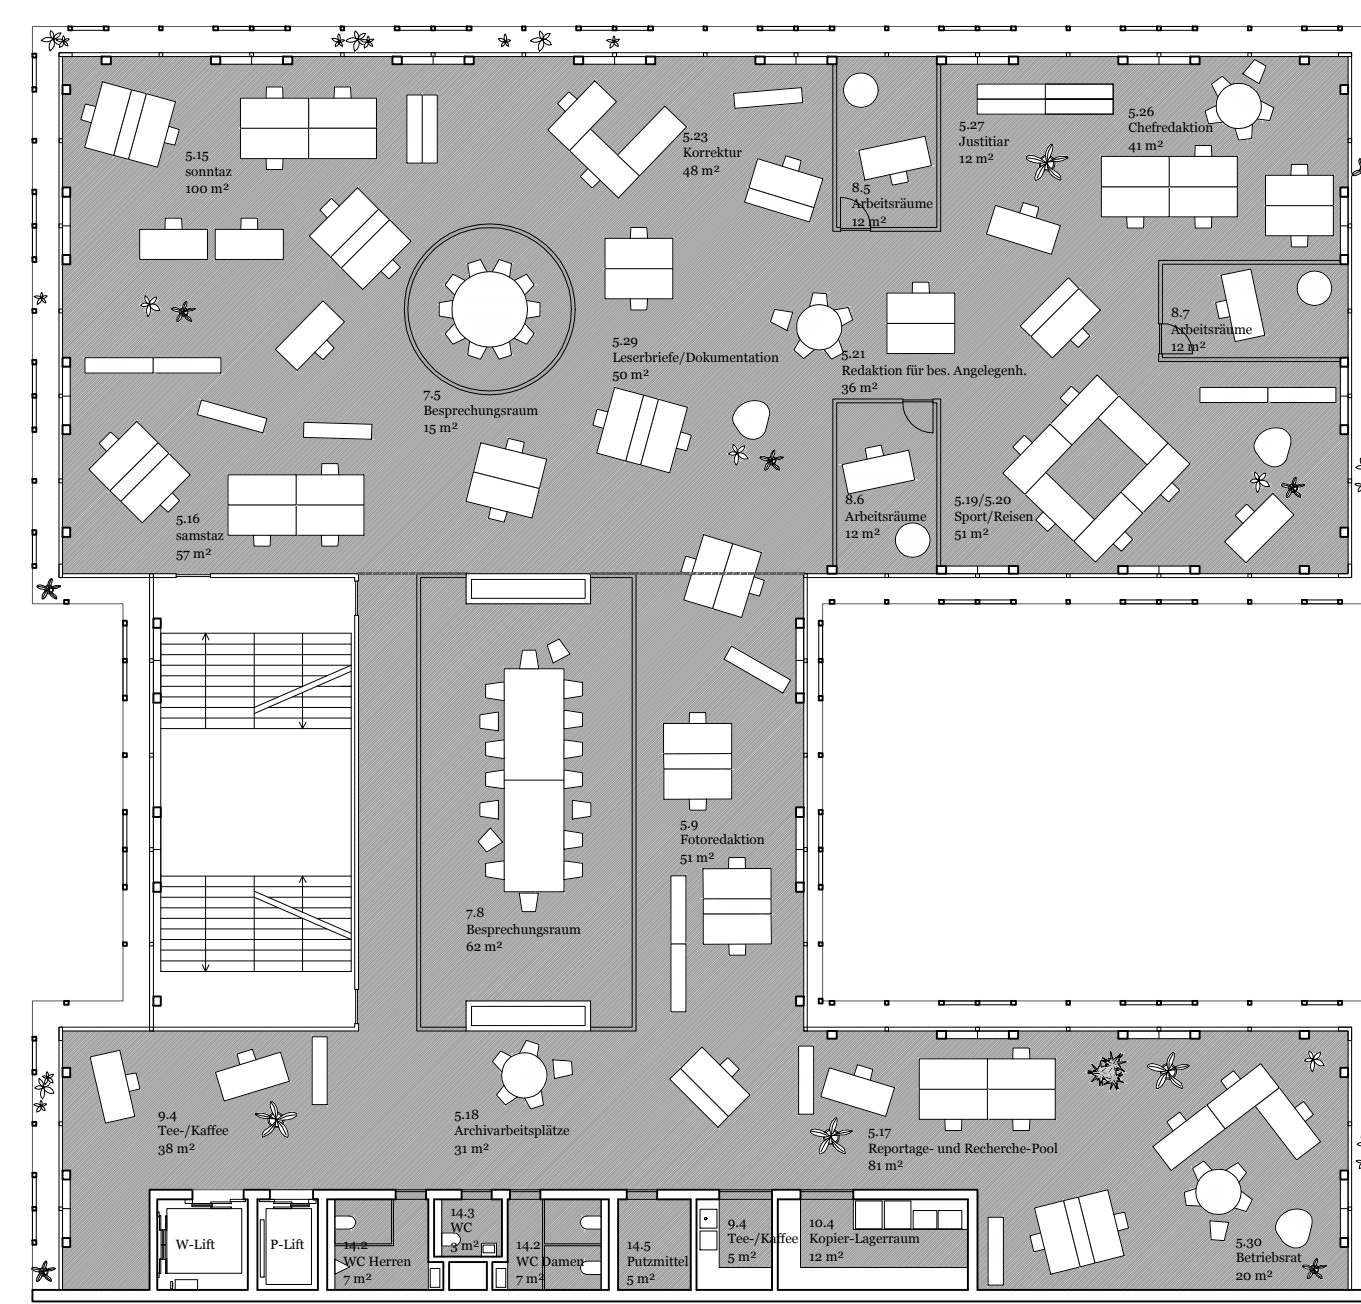


Grundriss 4. Obergeschoss 1:200

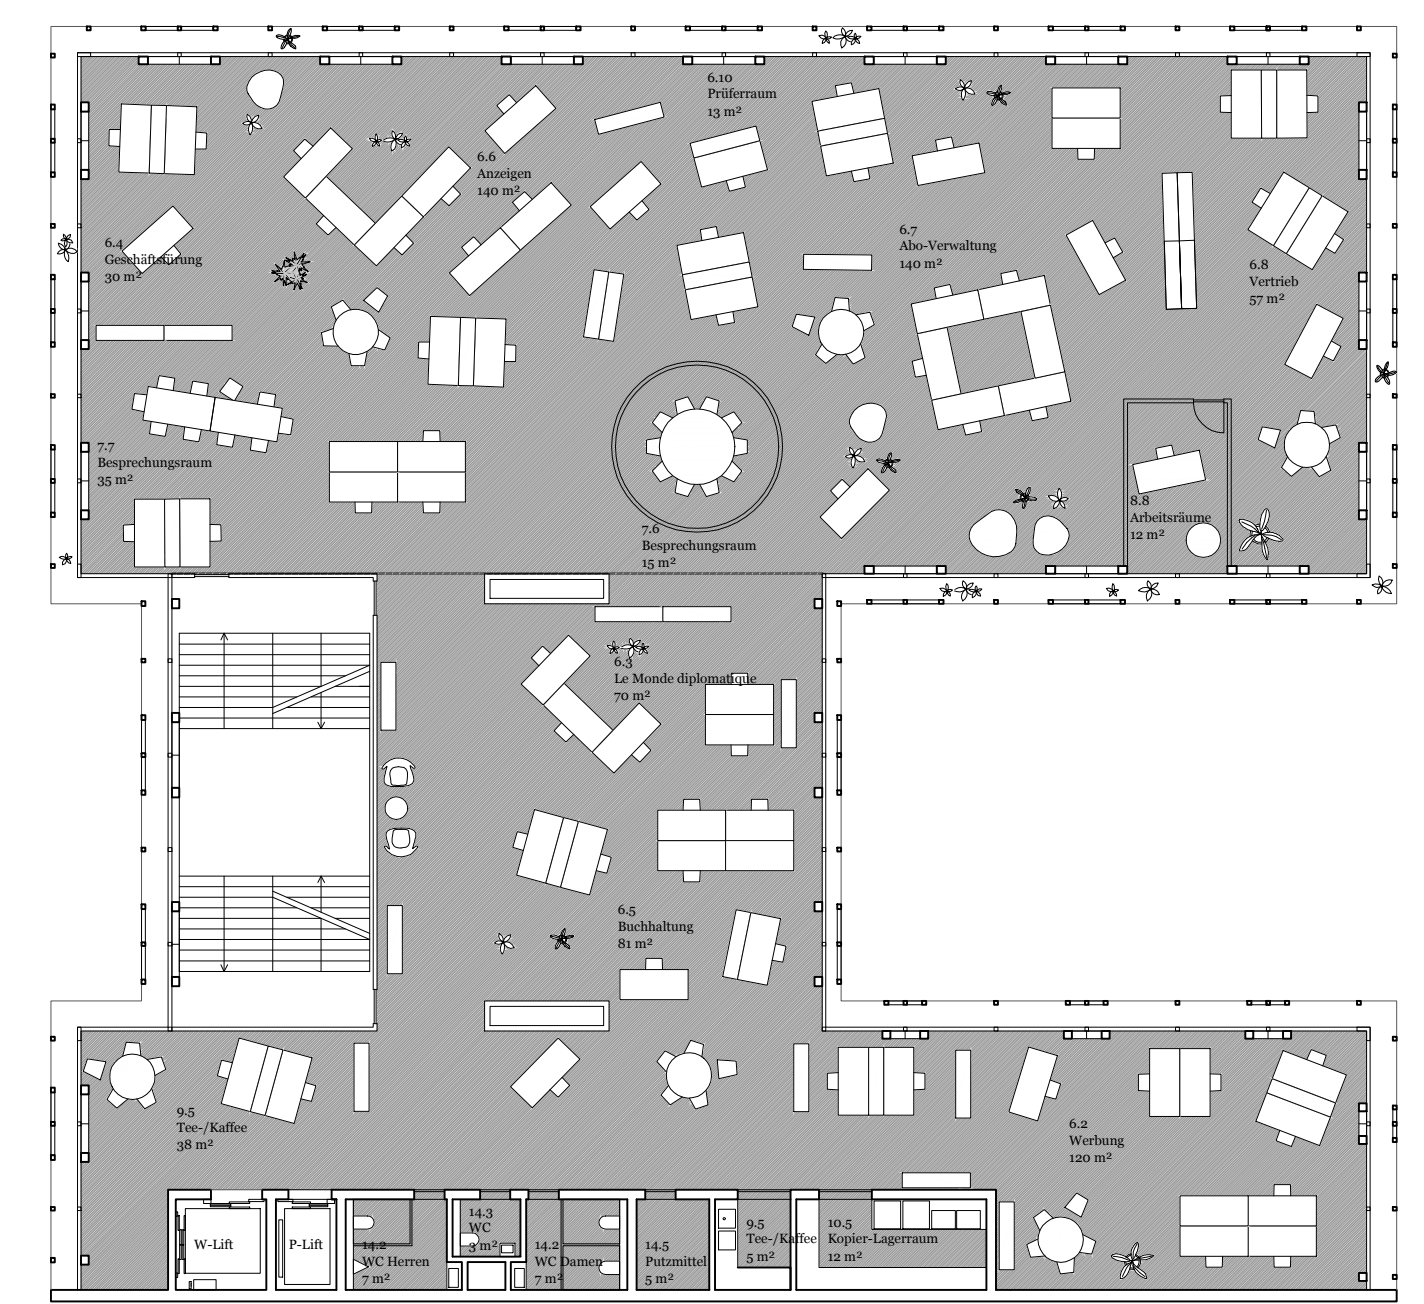

Grundriss 5. Obergeschoss 1:200

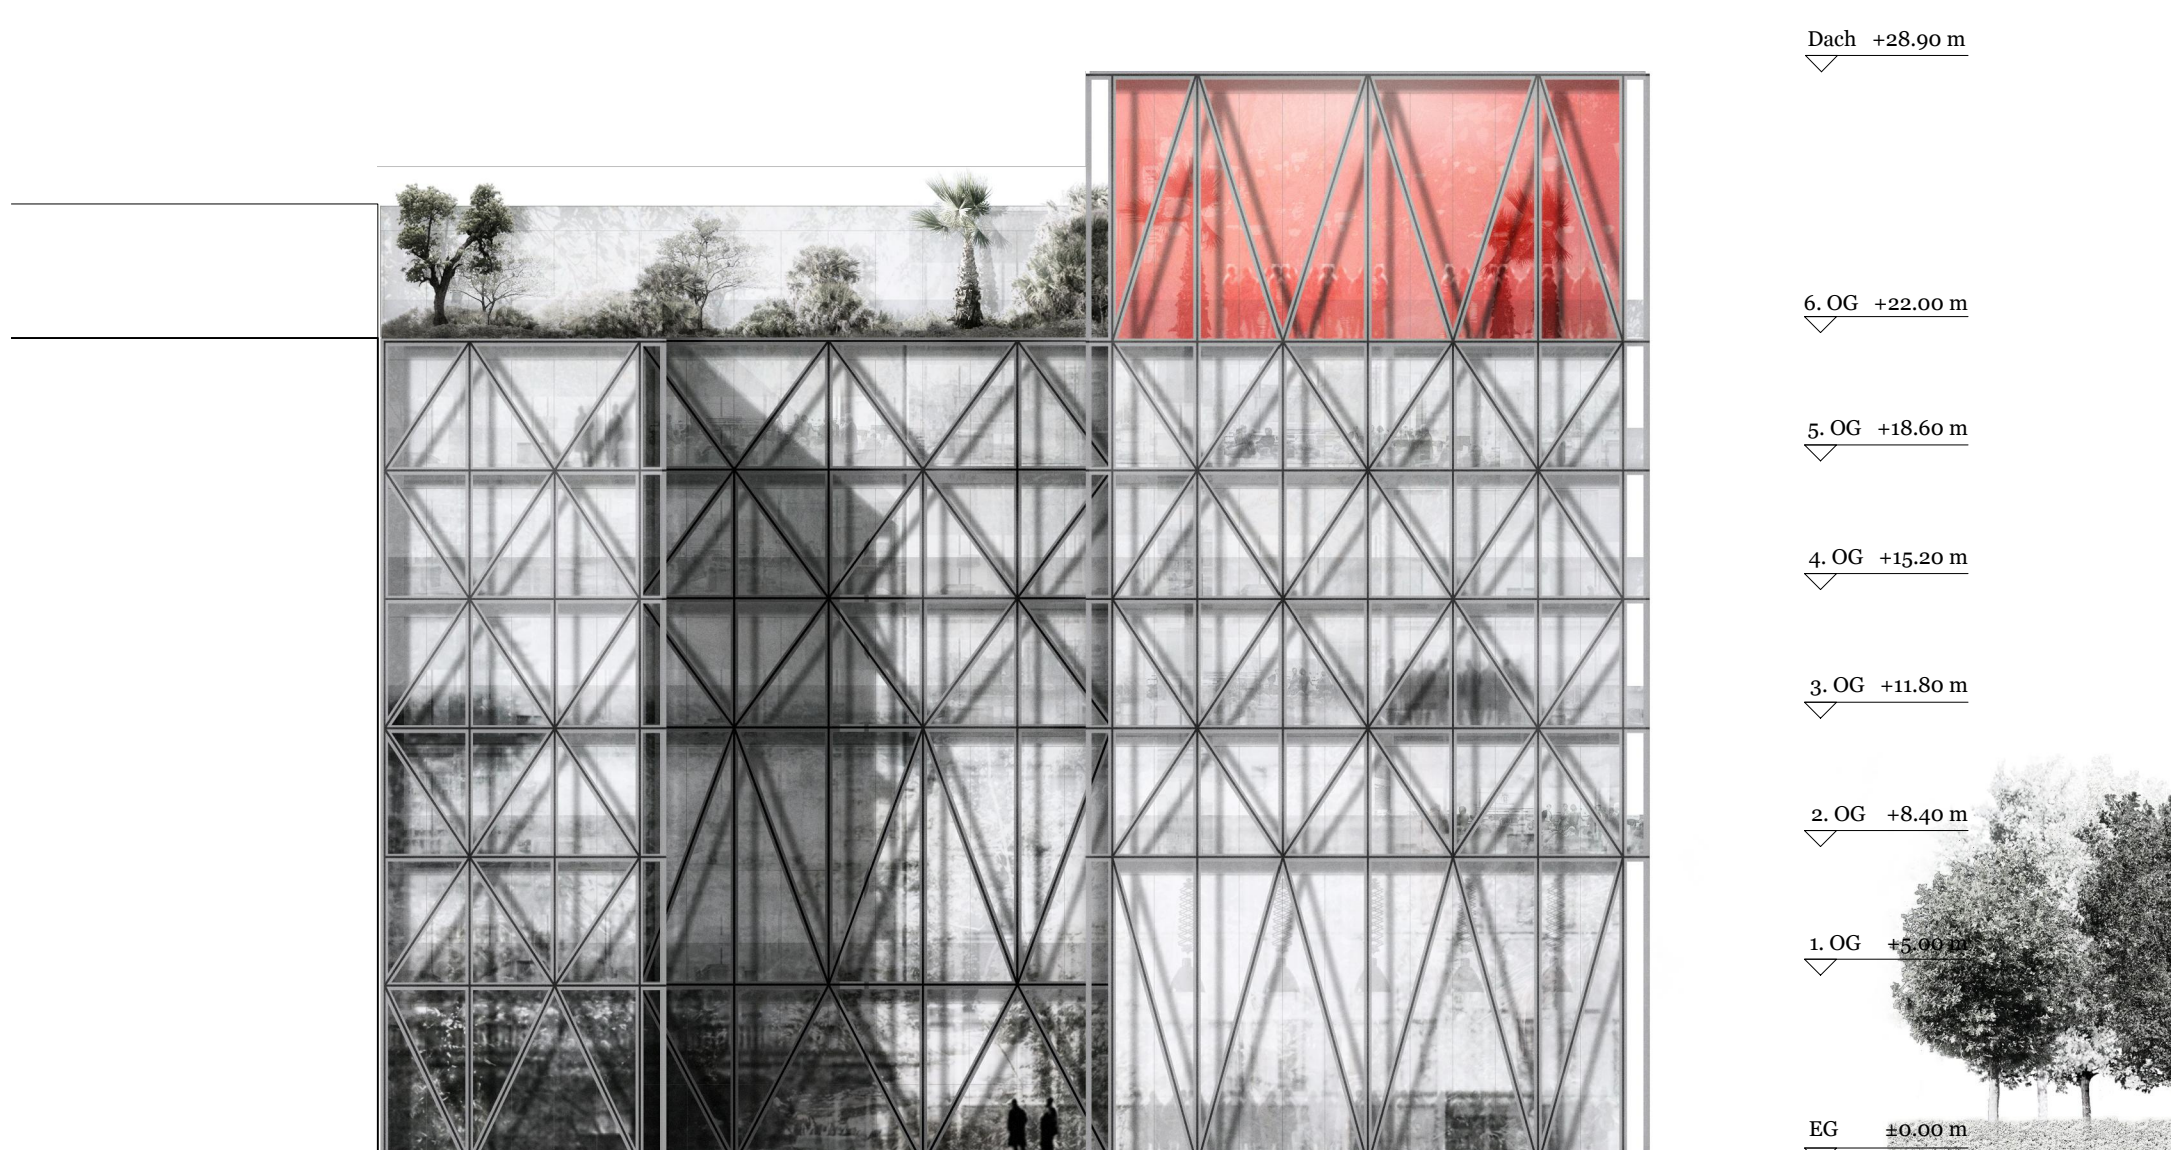

Ansicht Ost von der Akademie des Jüdischen Museums 1:200

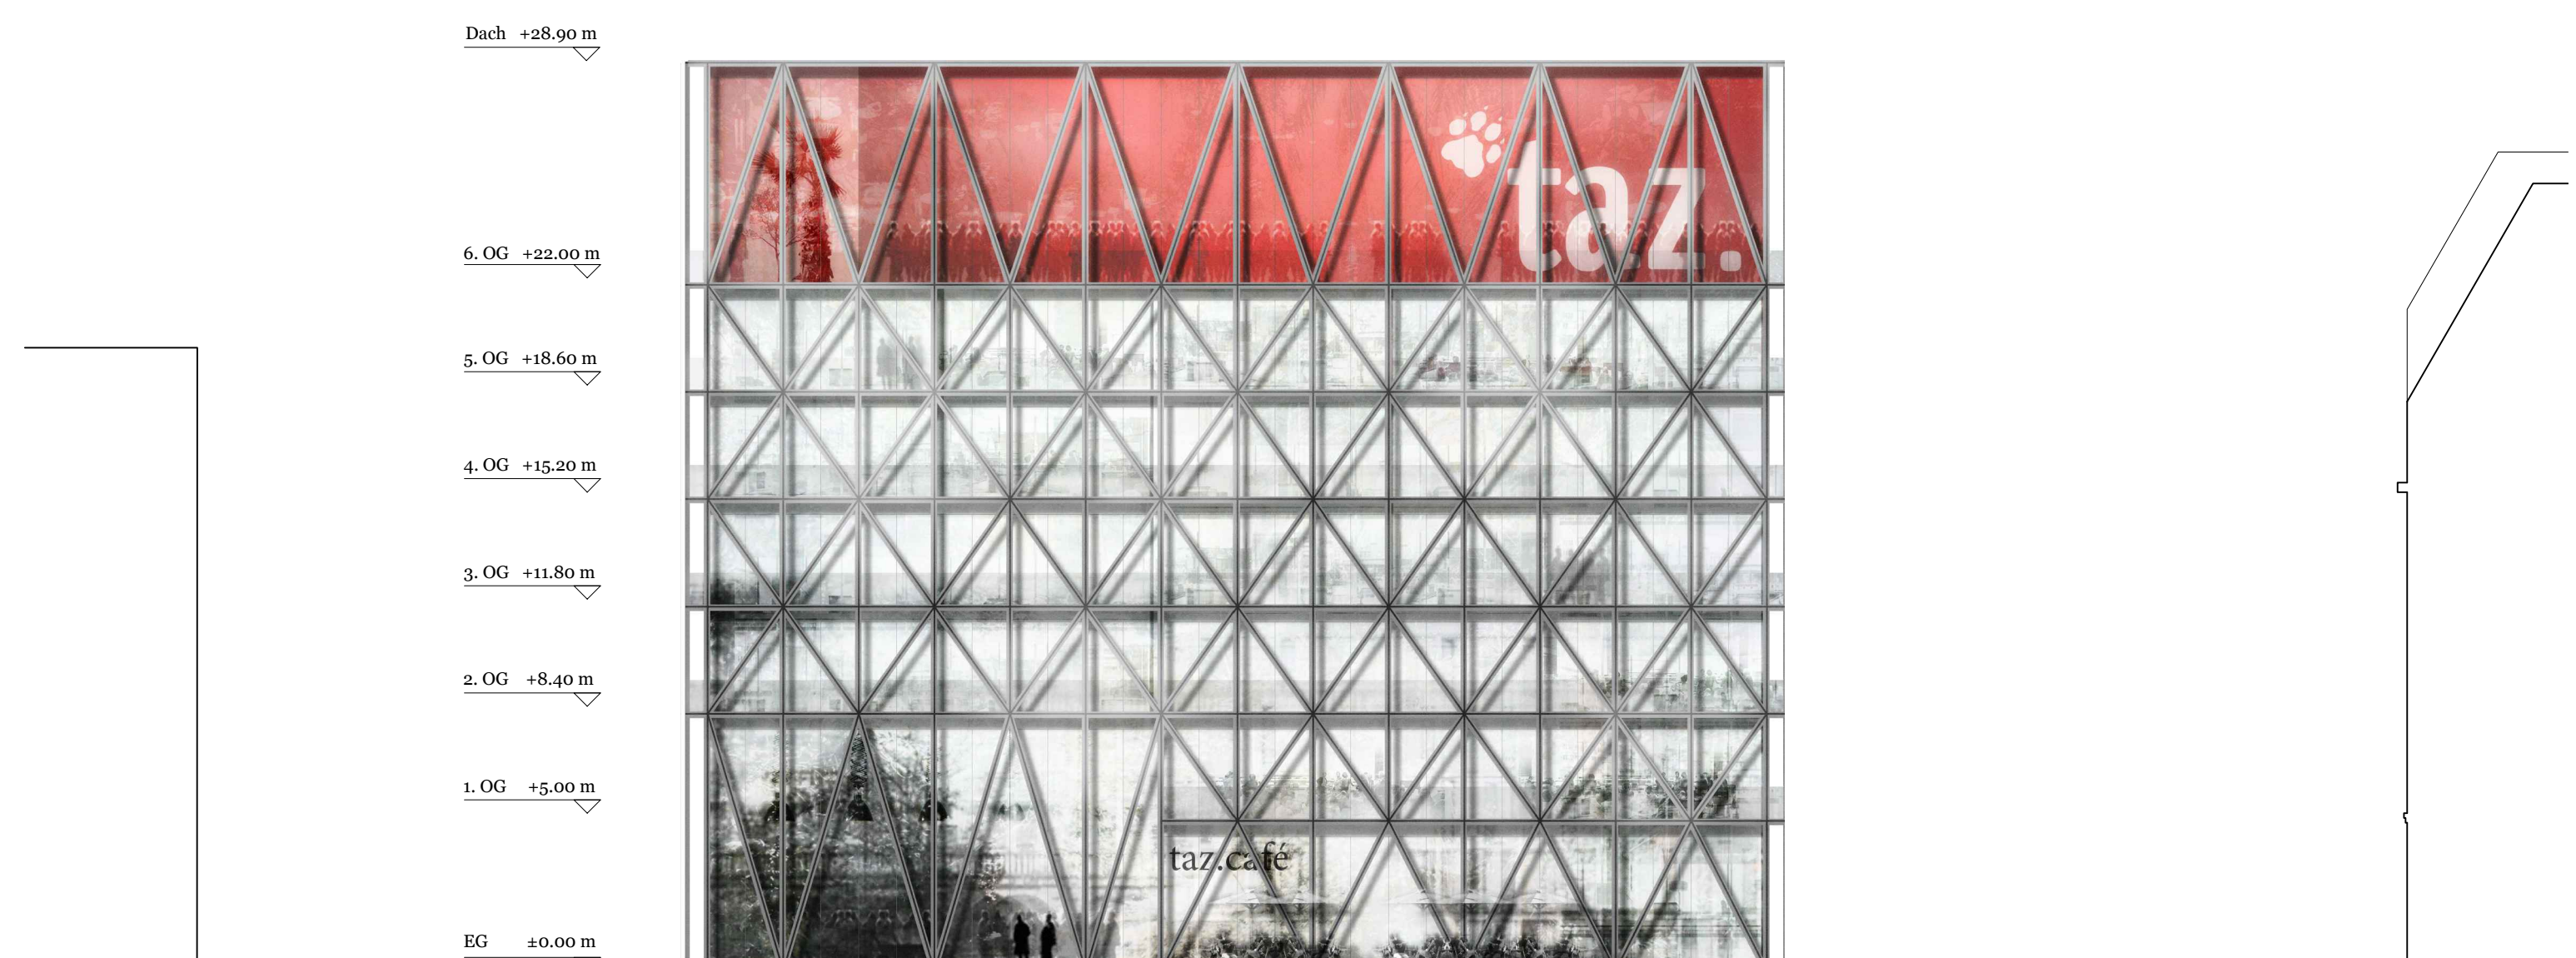

Ansicht Nord vom Besselpark 1:200

