






Blick in den Redaktionsraum

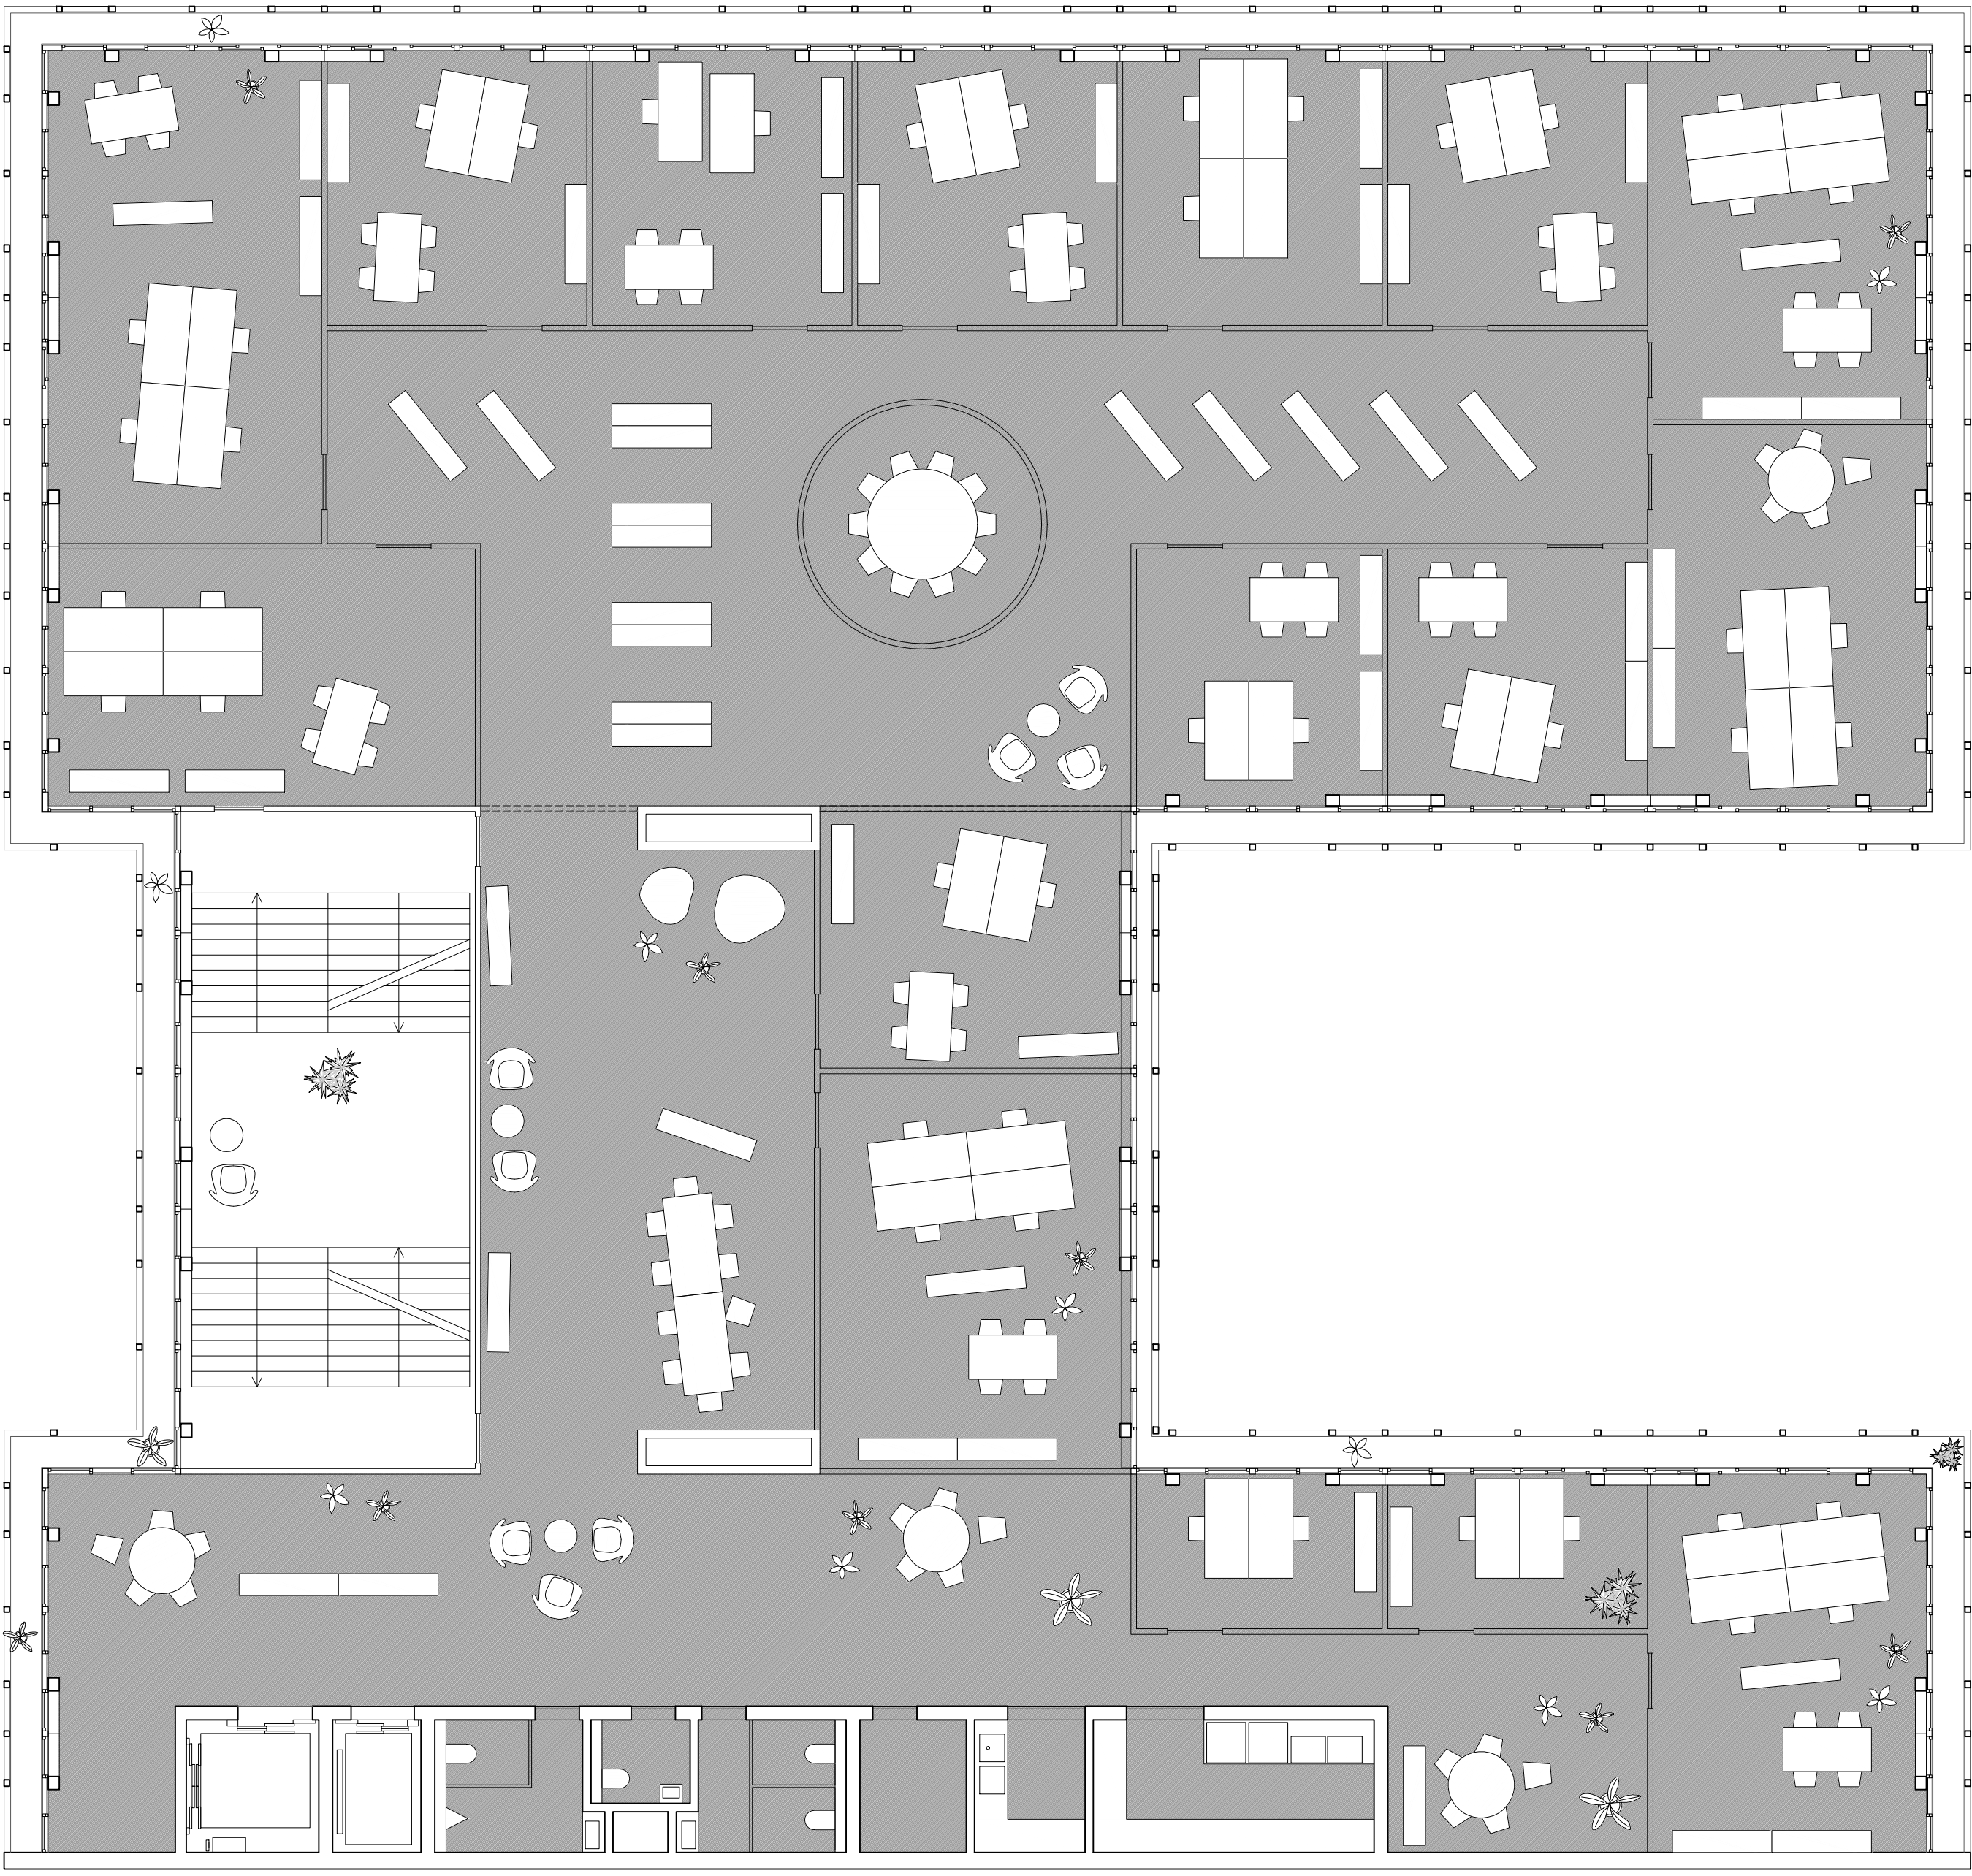


Typengrundriss B • Büroraumzone • 1:100

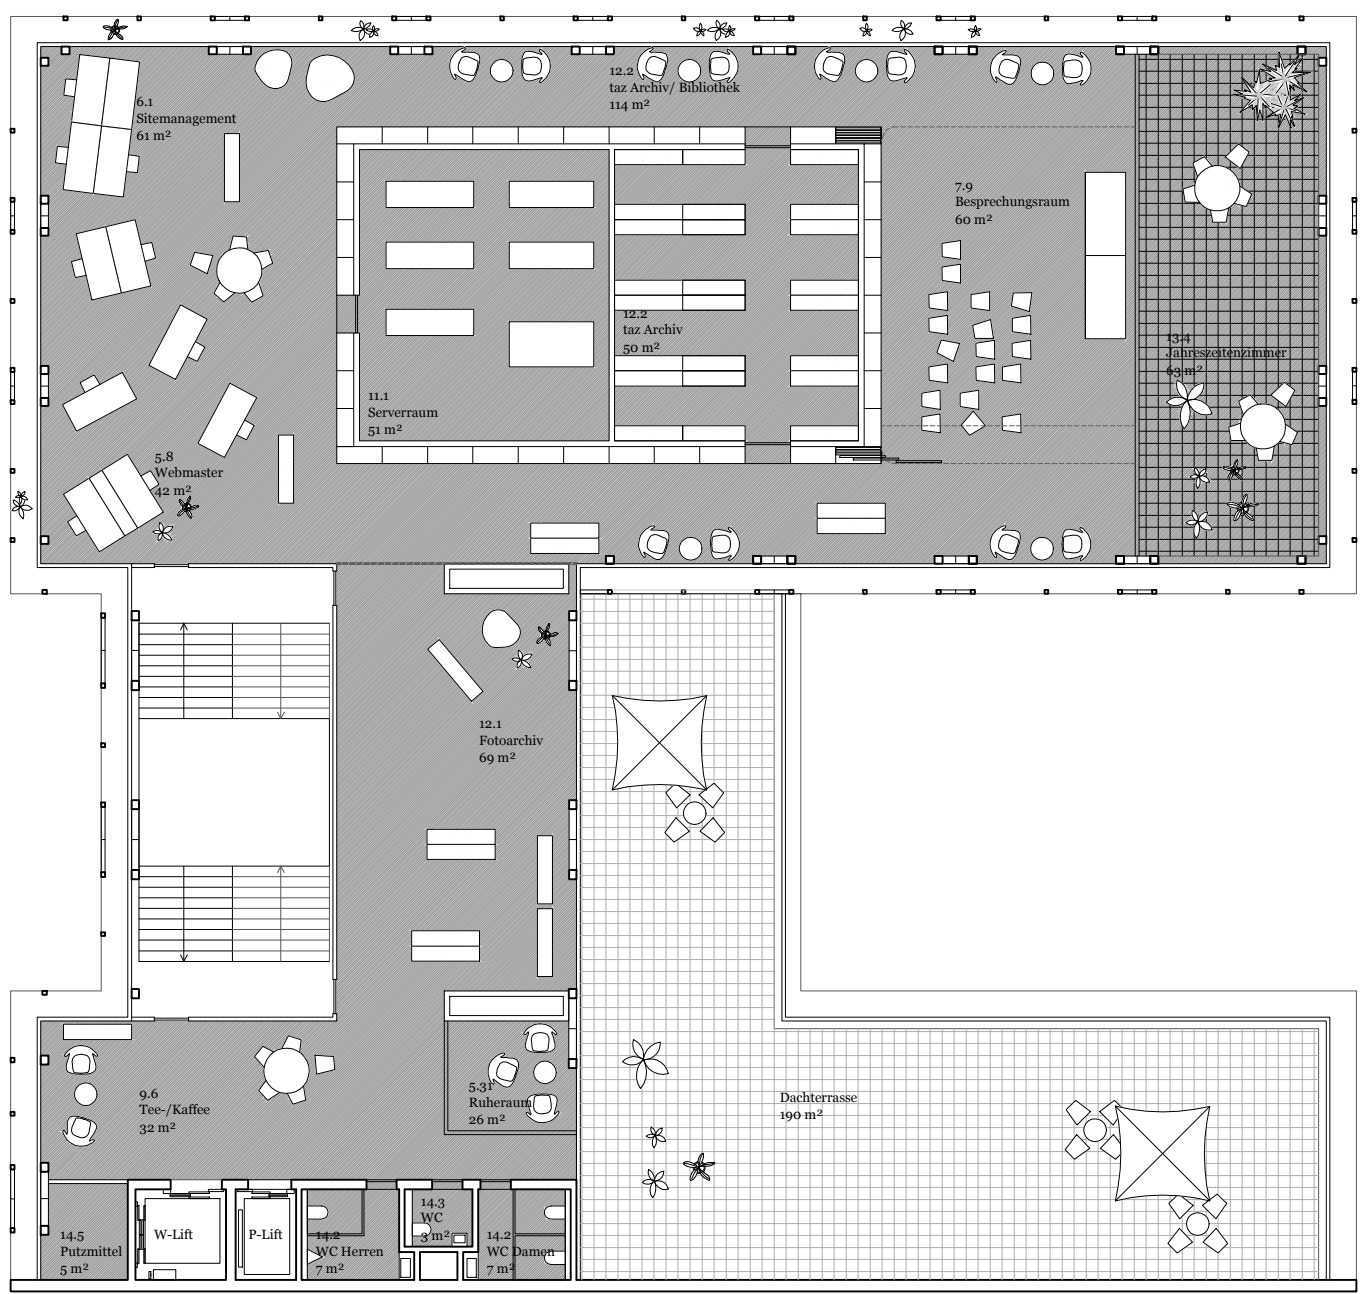


Grundriss 6. Obergeschoss 1:200

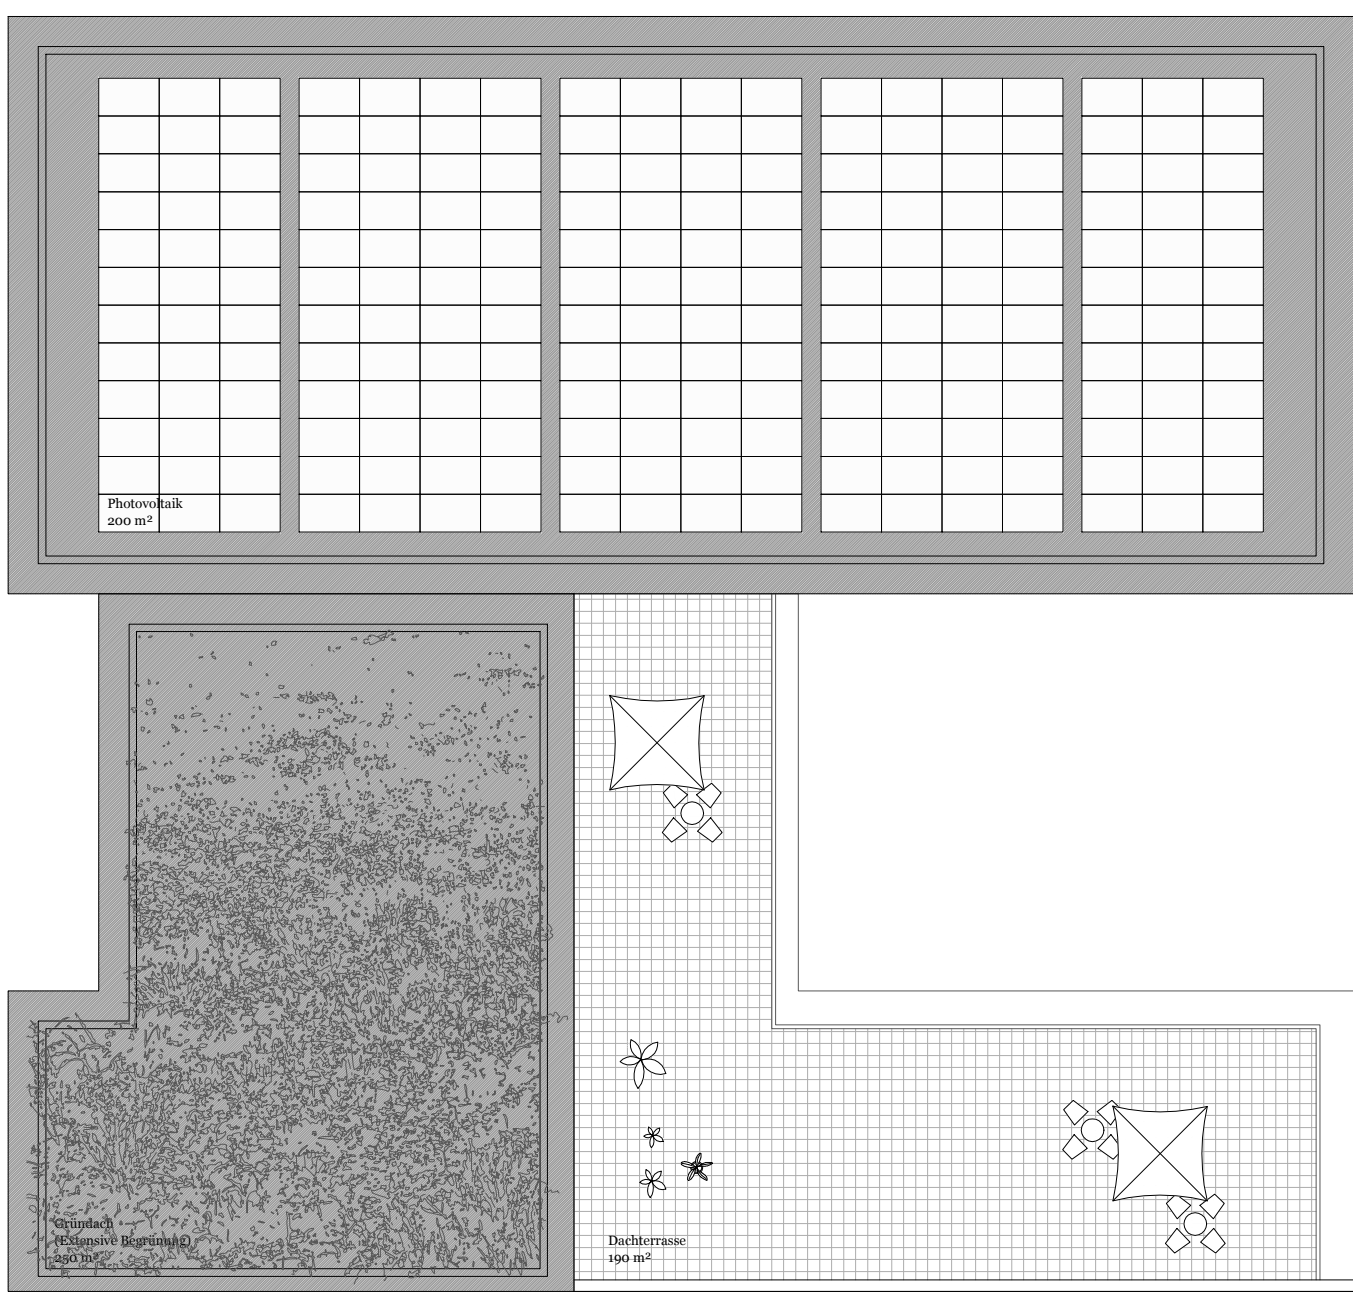


Dachaufsicht 1:200

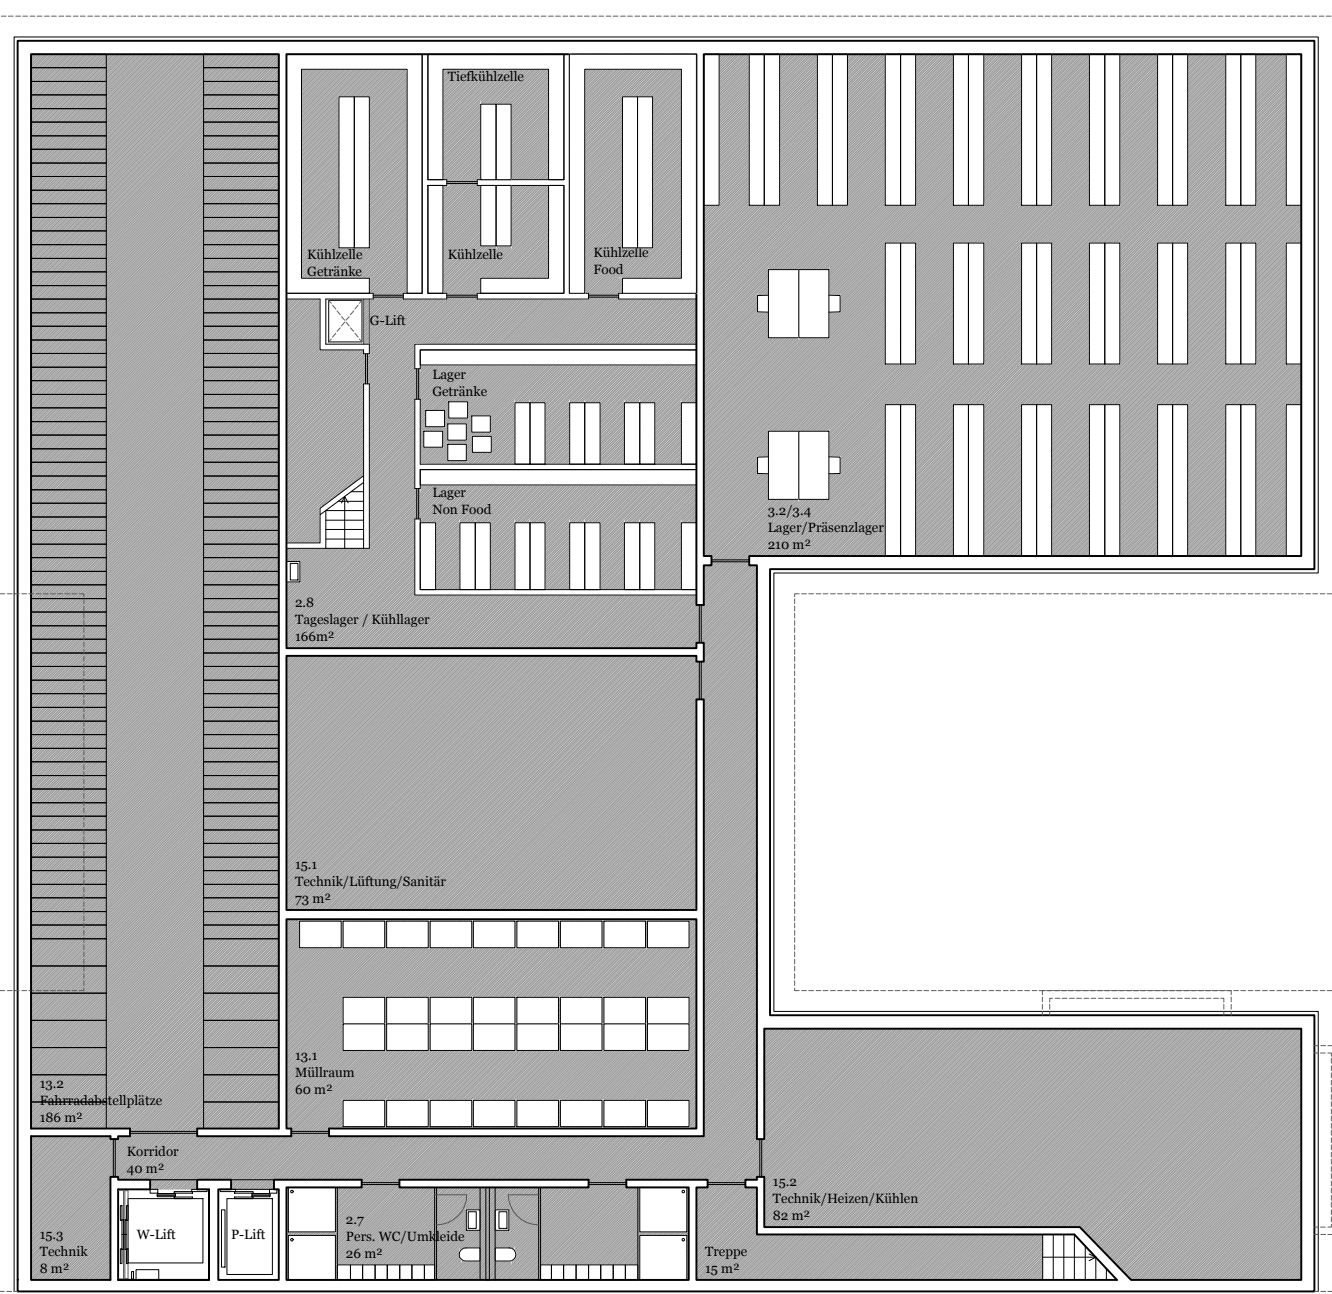

Grundriss Untergeschoss 1:200

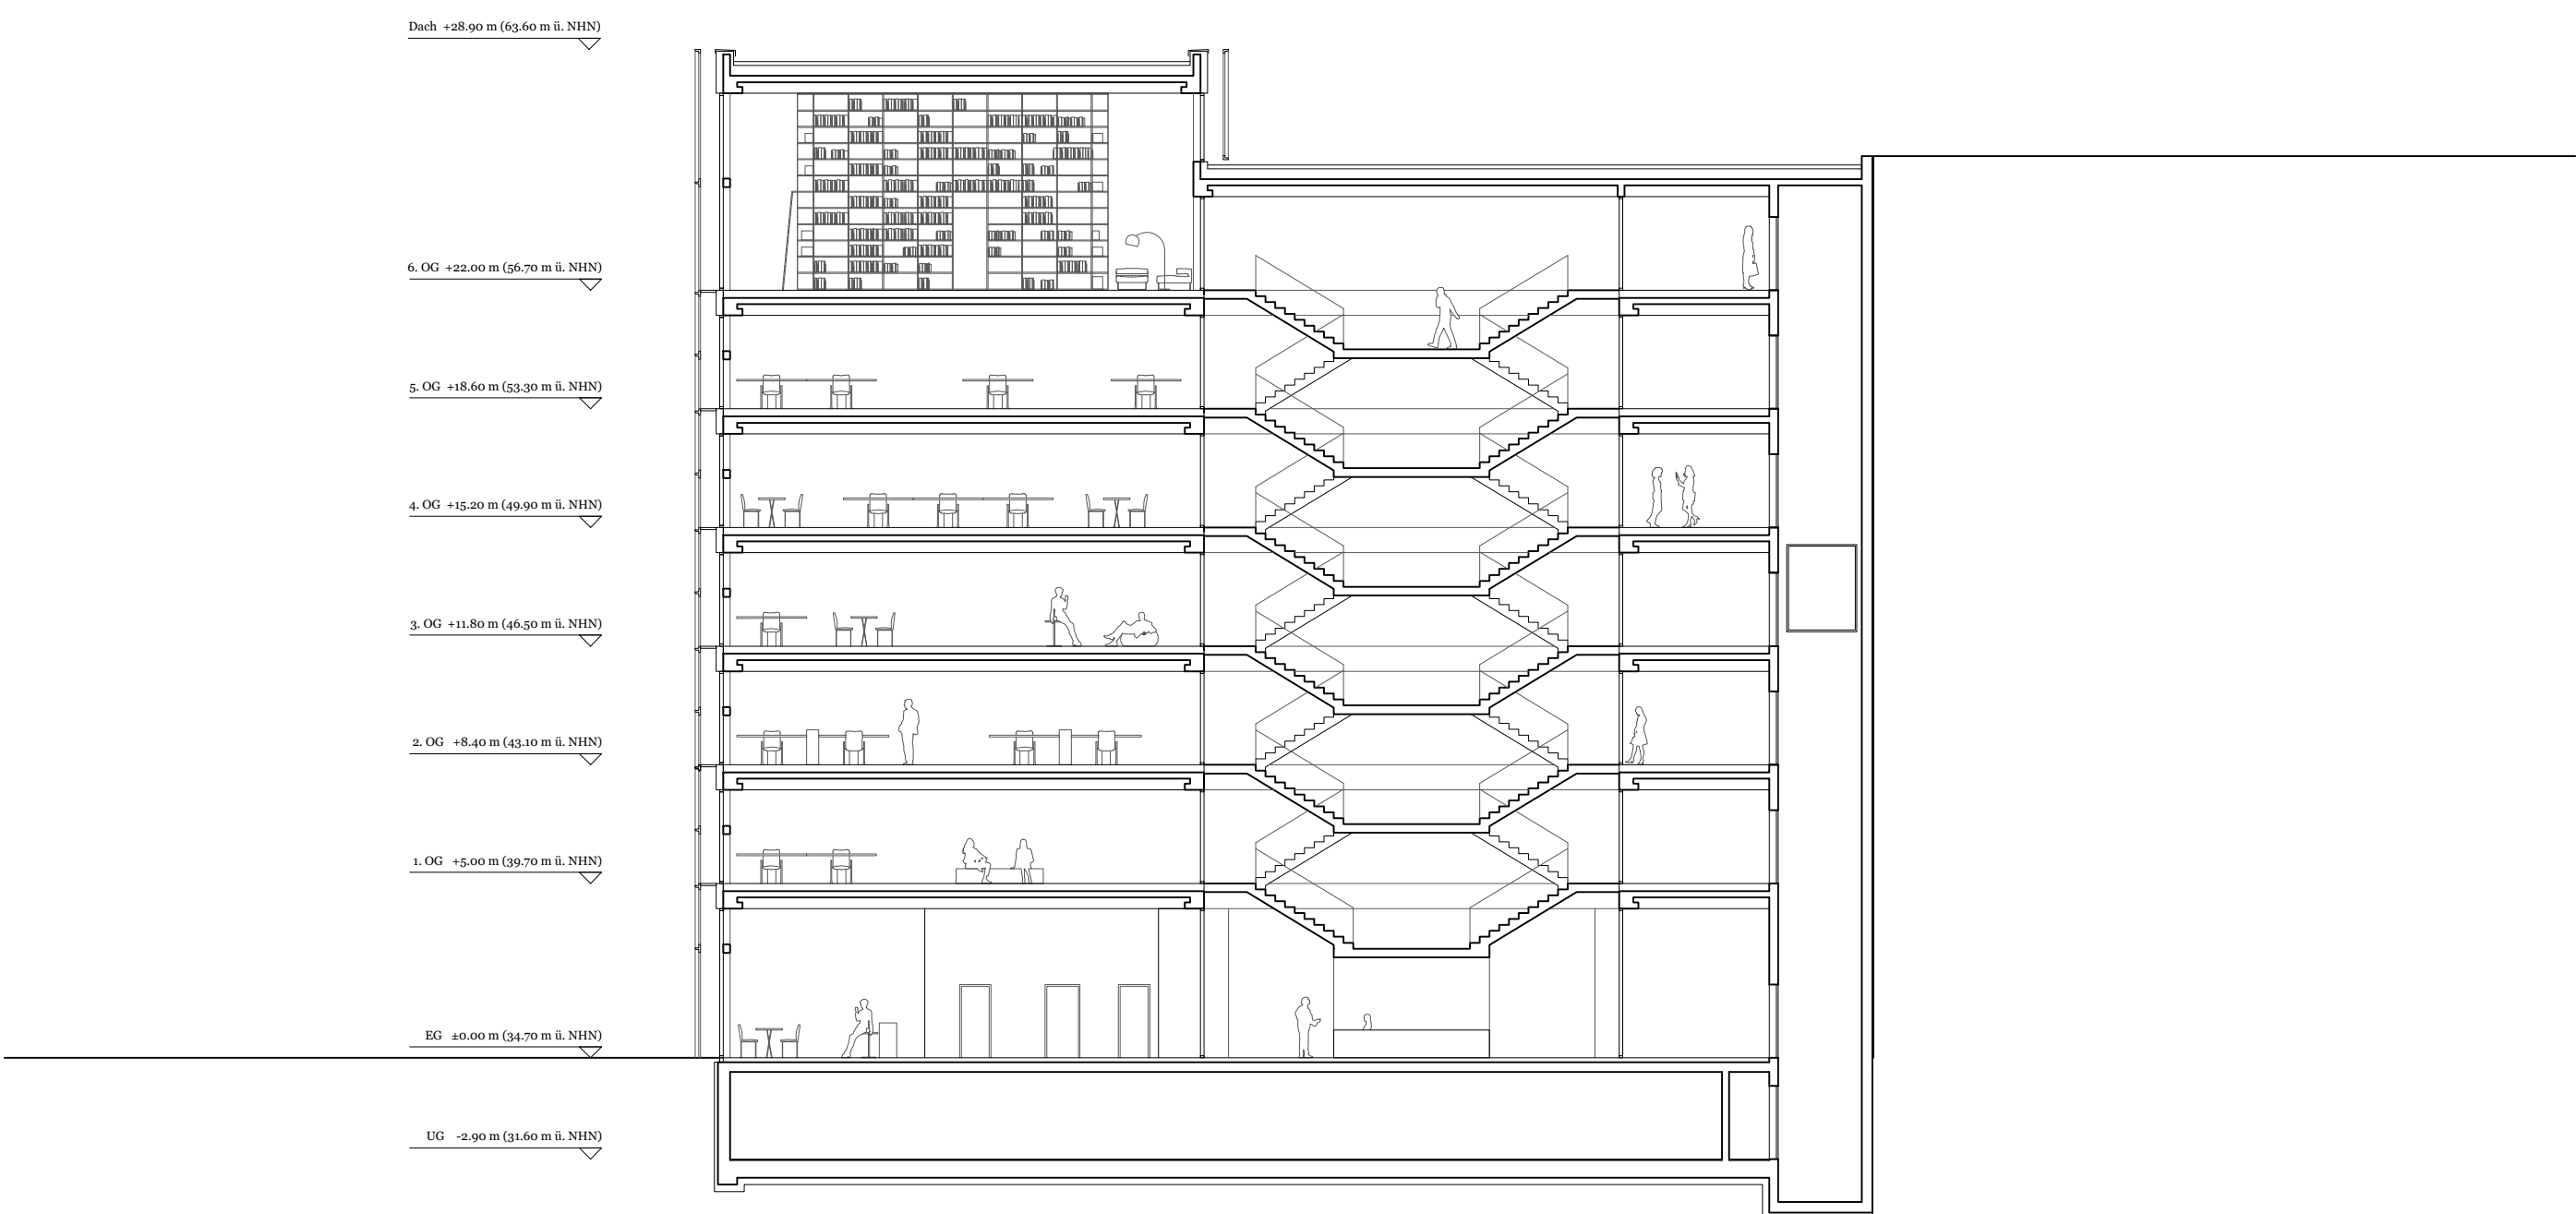

Schnitt A-A 1:200

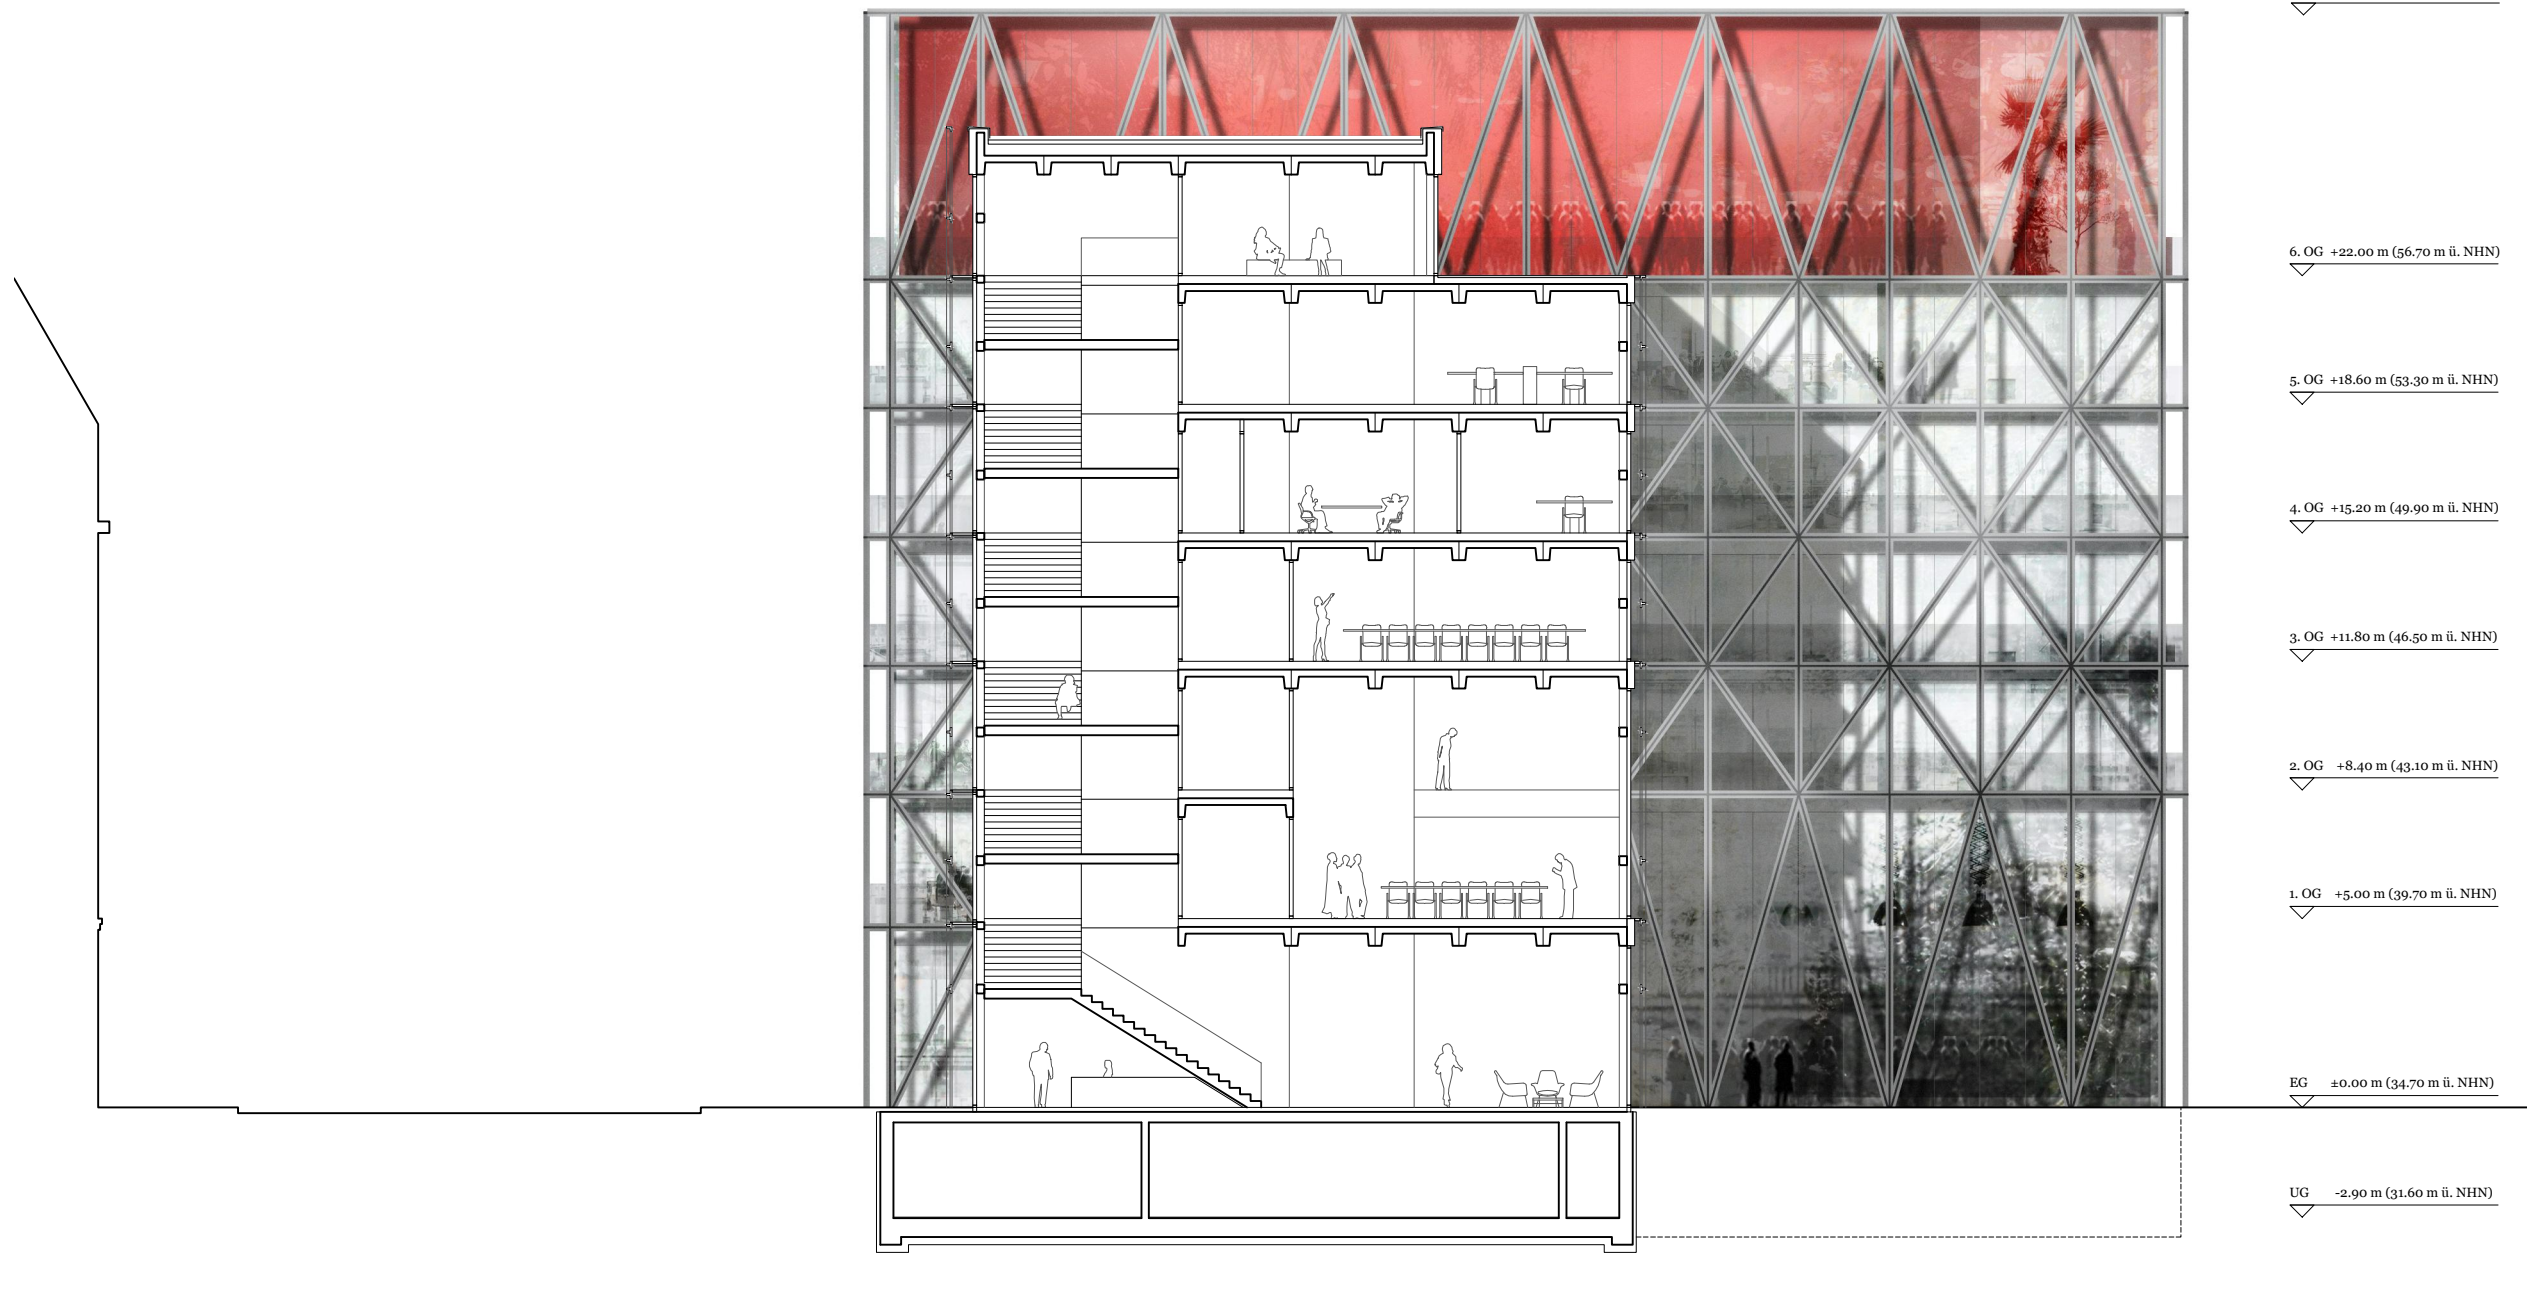

Schnitt B-B 1:200